

**BANDO PER L'ASSEGNAZIONE IN LOCAZIONE DEL "CHIOSCO BAR" E DEI CAMPI DA BOCCE E BEACH VOLLEY, DI PROPRIETÀ DEL COMUNE DI PAITONE SITO IN VIA FEDERICO BRAGA SNC**

**ALLEGATO A - ORTOFOTO CON RIFERIMENTI CATASTALI**



# COMUNE DI PAITONE

## Progetto

LAVORI DI EFFICIENTAMENTO ENERGETICO  
LEGGE-2019- articolo:-1- comma:-29-37-LB 2020.  
Contributi ai Comuni per efficientamento energetico e  
sviluppo territoriale sostenibile

## Oggetto

PIANTA COPERTURA

### I Progettisti

UFFICIO TECNICO  
COMUNE DI PAITONE

### Enti pubblici

### Scala


1:100

### Data

NOVEMBRE 2025

### Tavola

2

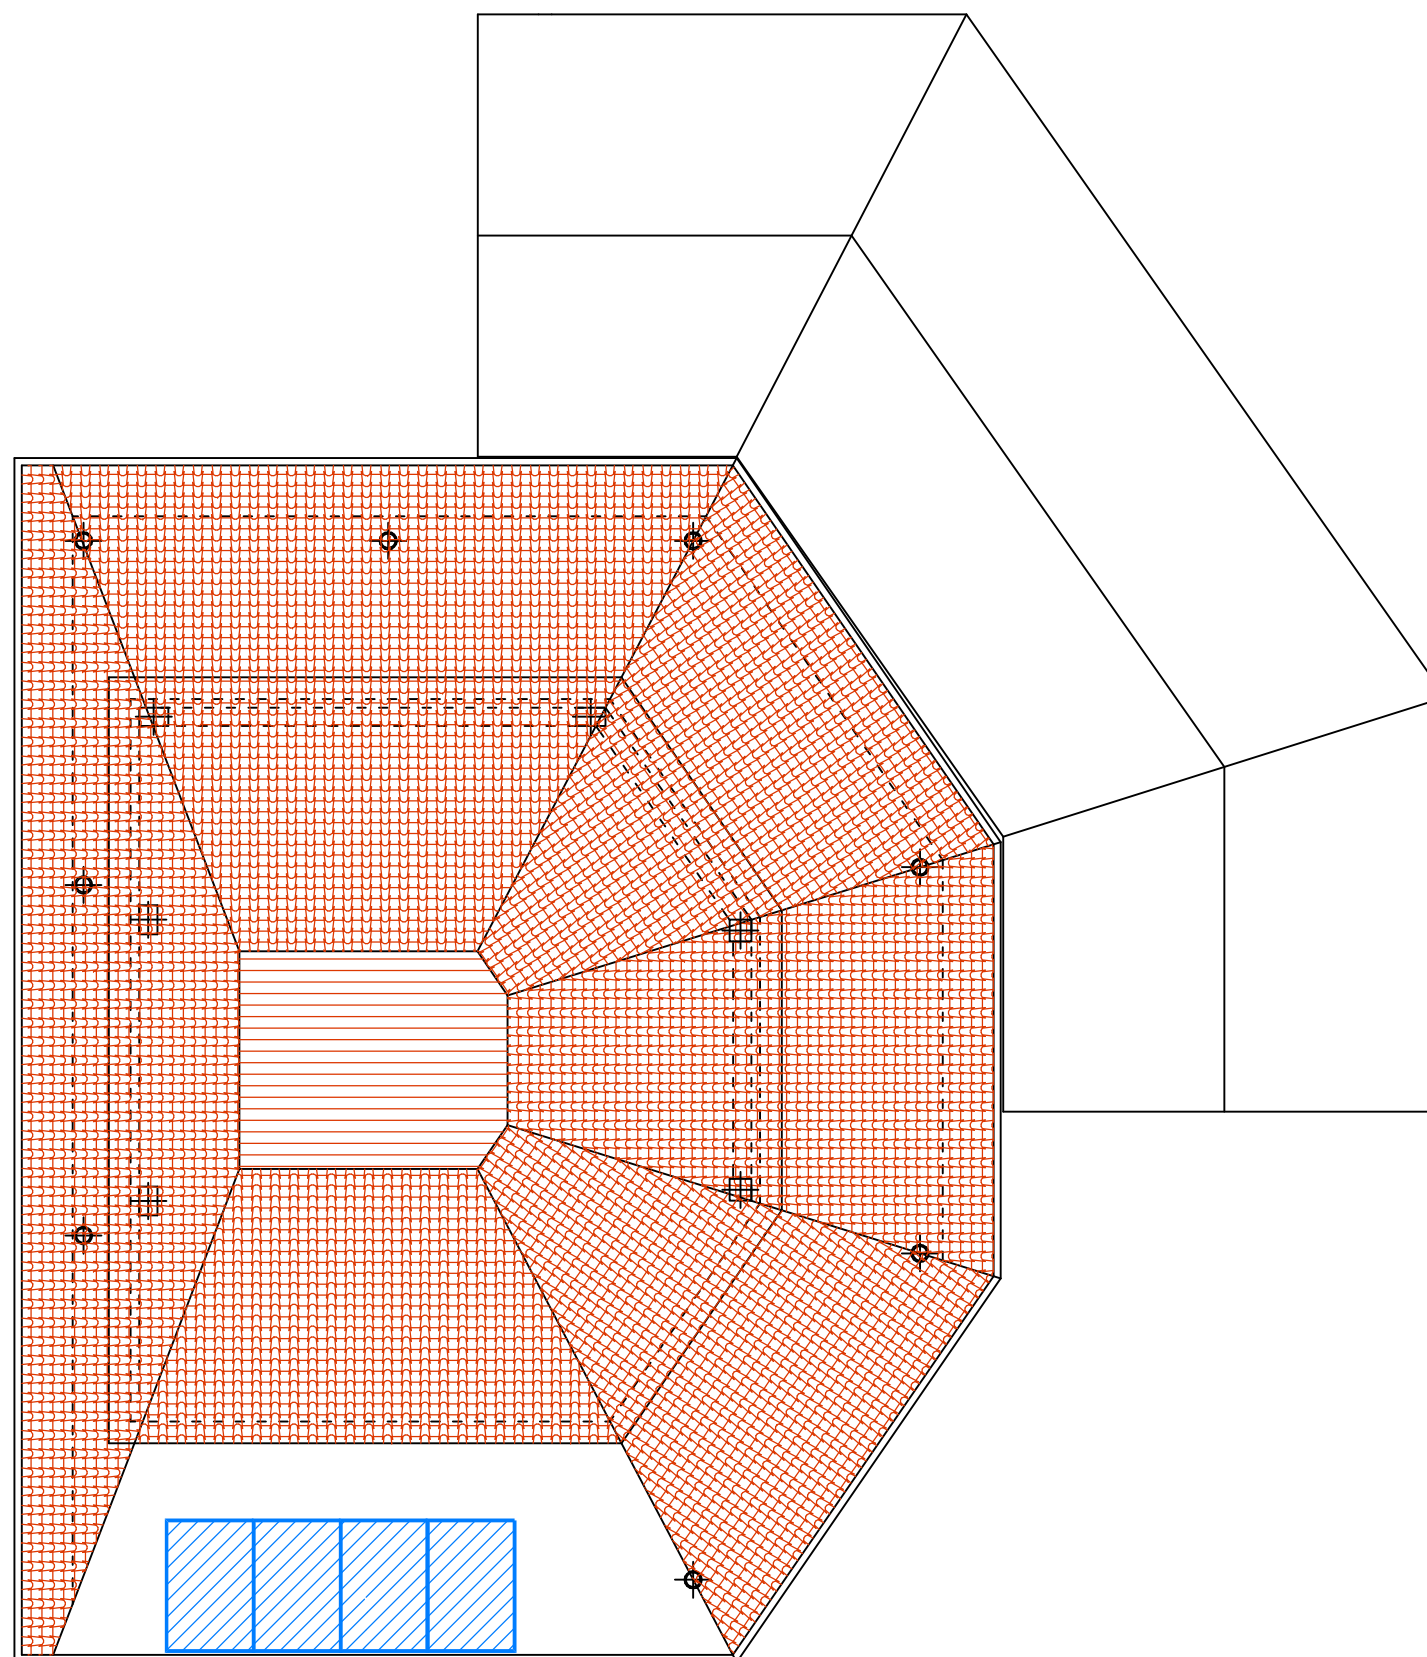

Pianta Copertura

0.00 mt 5.00 mt 10.00 mt

# COMUNE DI PAITONE

## Progetto

LAVORI DI EFFICIENTAMENTO ENERGETICO  
LEGGE-2019- articolo:-1- comma:-29-37-LB 2020.  
Contributi ai Comuni per efficientamento energetico e  
sviluppo territoriale sostenibile

## Oggetto

PIANTA PIANO TERRA

### I Progettisti

UFFICIO TECNICO  
COMUNE DI PAITONE

### Enti pubblici

### Scala


1:100

### Data

NOVEMBRE 2025

### Tavola

1

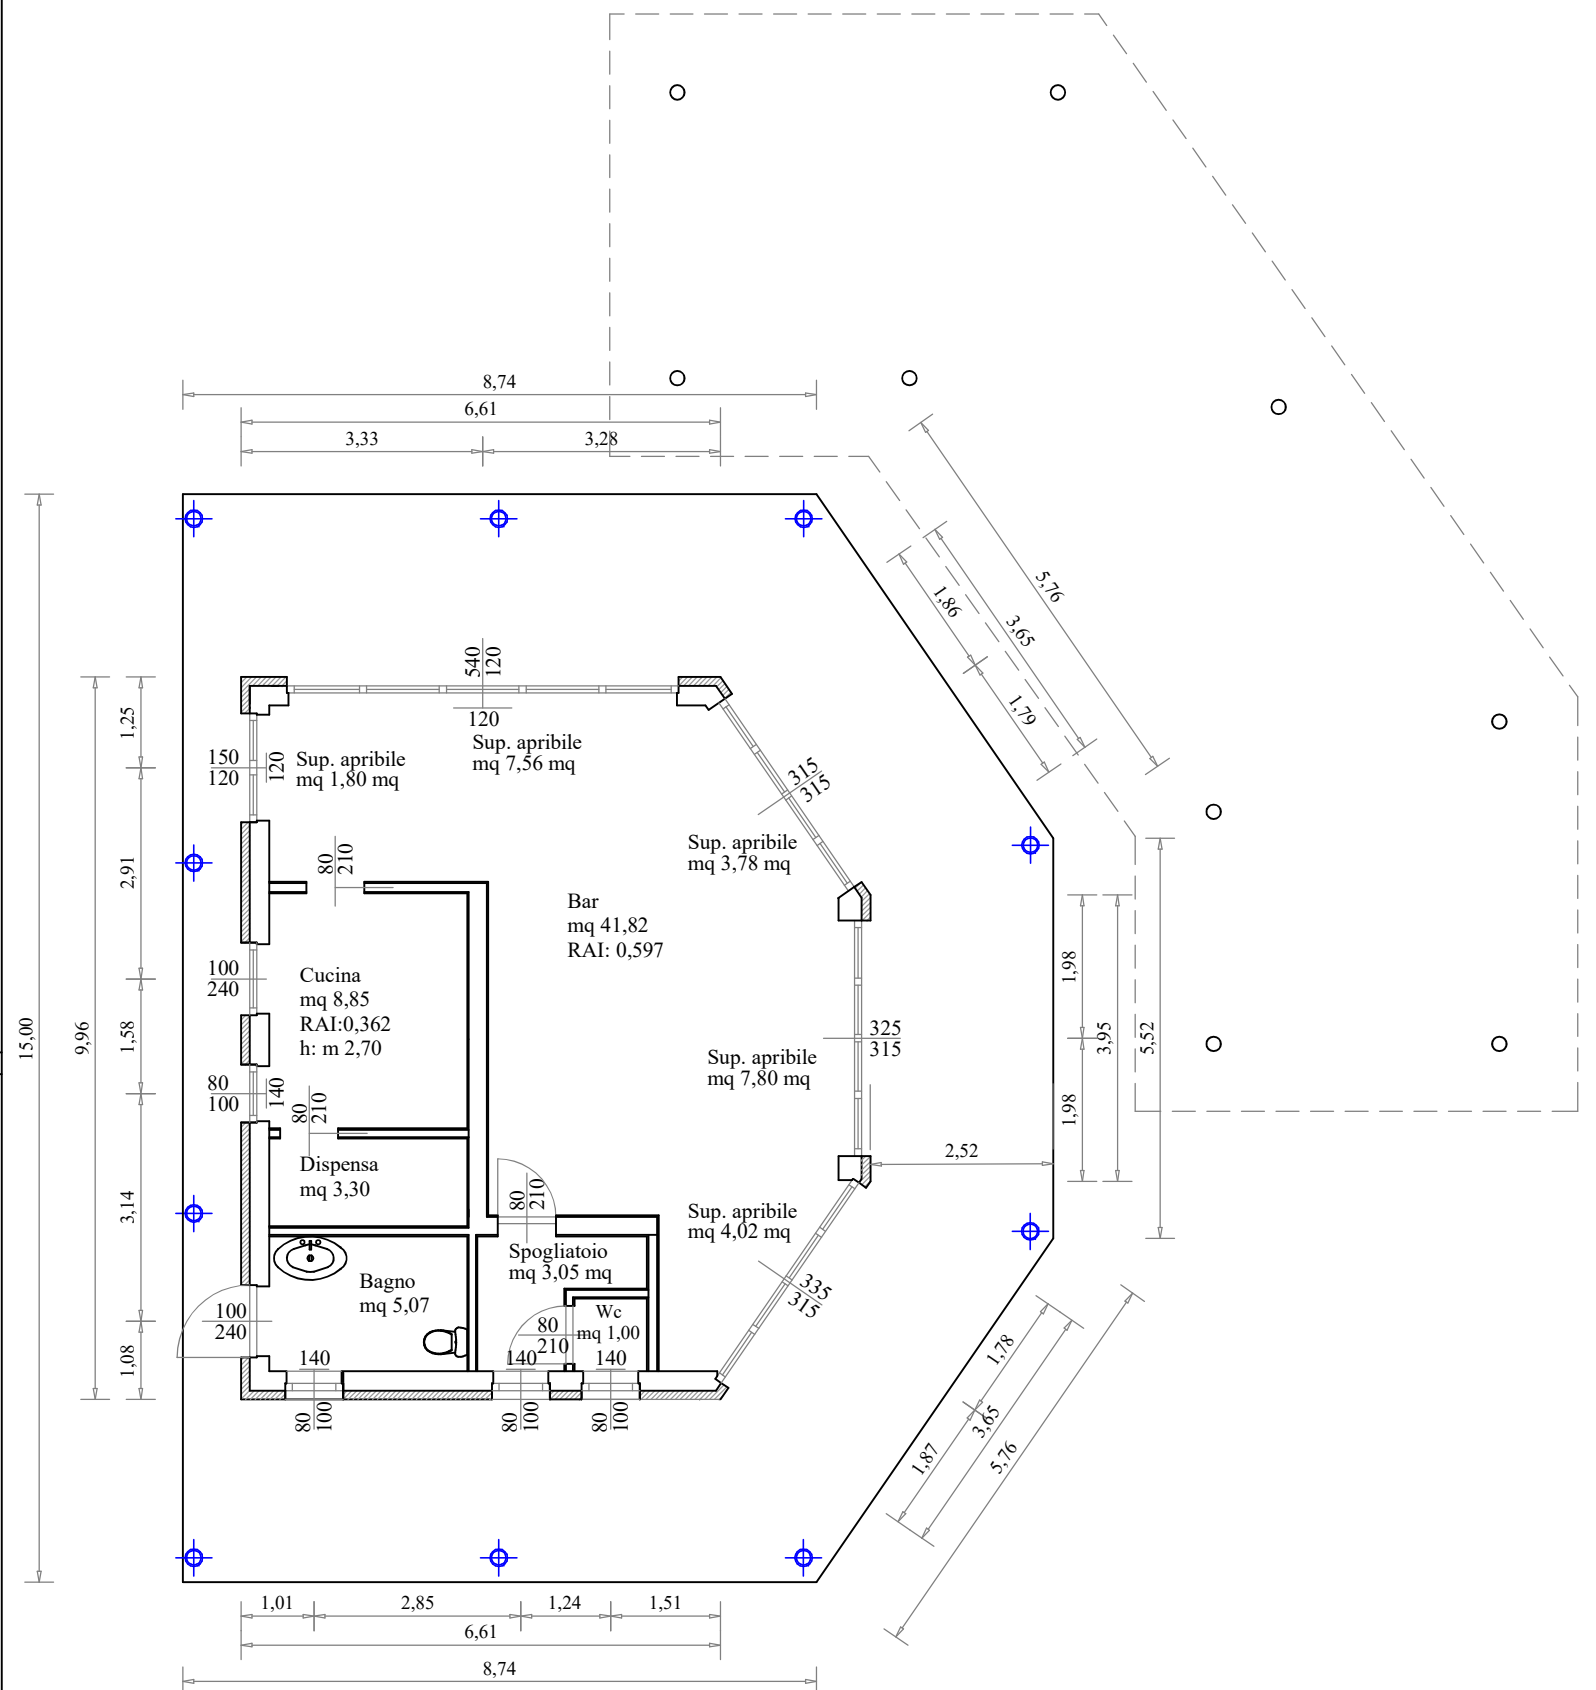

Pianta Piano Terra

